


Forro em placas de gesso acartonado revestido com vinil,
modulação 625x1250mm com estrutura em "T" leve, em perfis
de alumínio na cor natural sob tirantes rígidos.

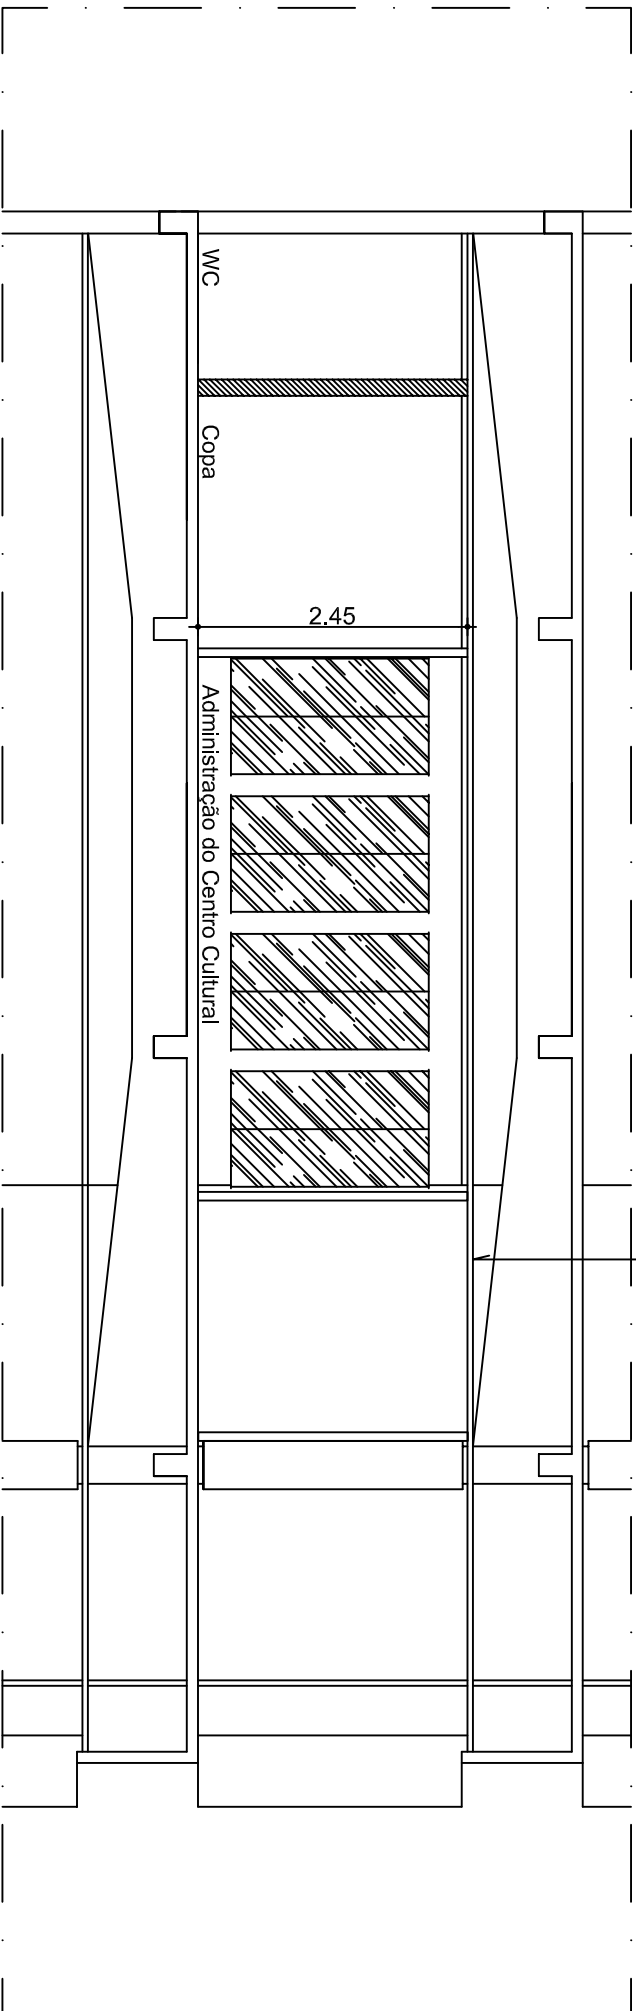

02

CORTE TRANSVERSAL

Escala:

1/75