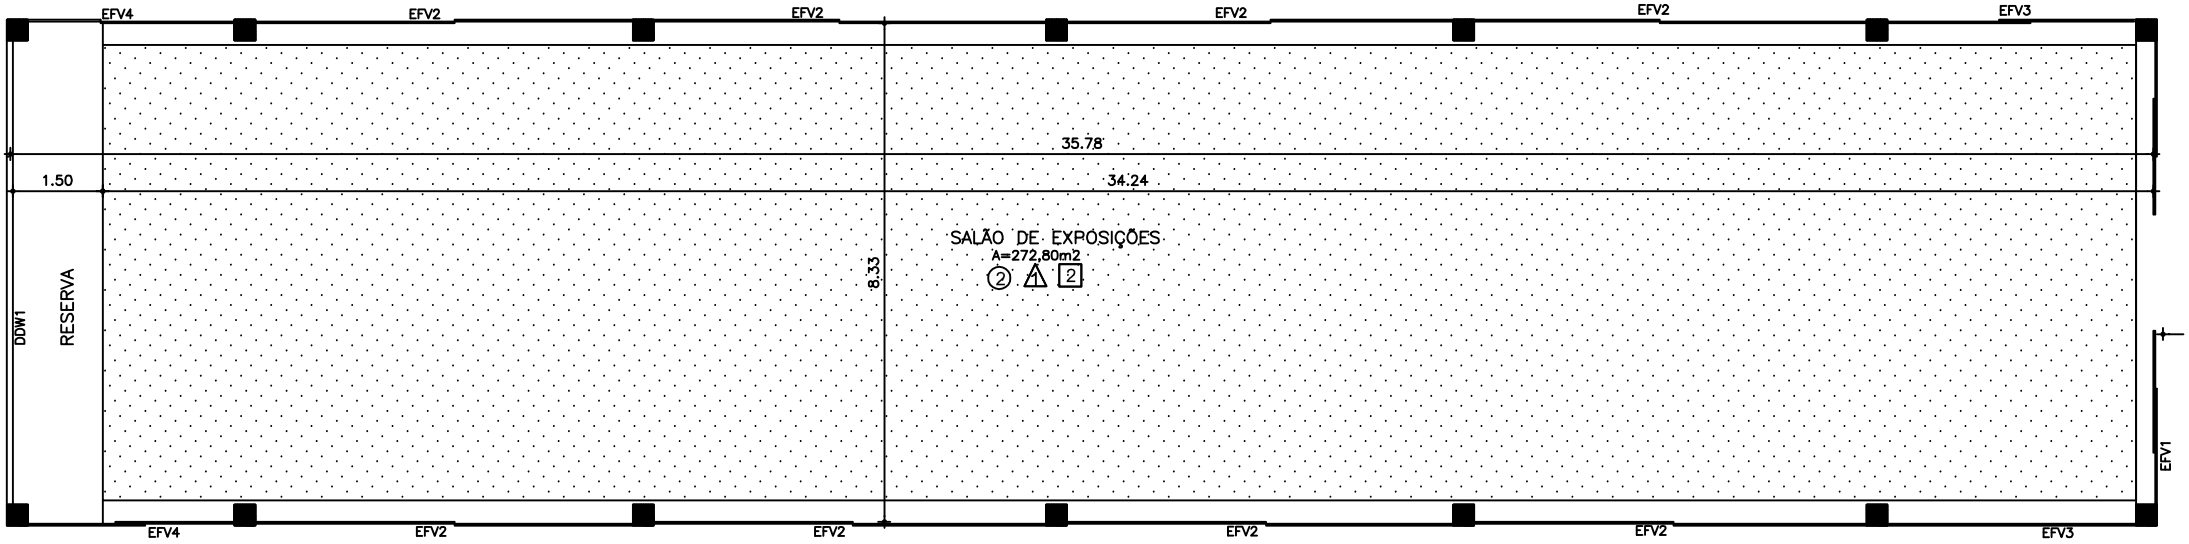
EFV4
EFV2
EFV2
EFV2
EFV2
EFV3
35.78
1.50
34.24
RESERVA
DDW1
SALÃO DE EXPOSIÇÕES
A=272,80m2
2
1
2
8.33
EFV1
EFV4
EFV2
EFV2
EFV2
EFV2
EFV3