


1 Planta Layout Cotada Hall

ESCALA

1:100

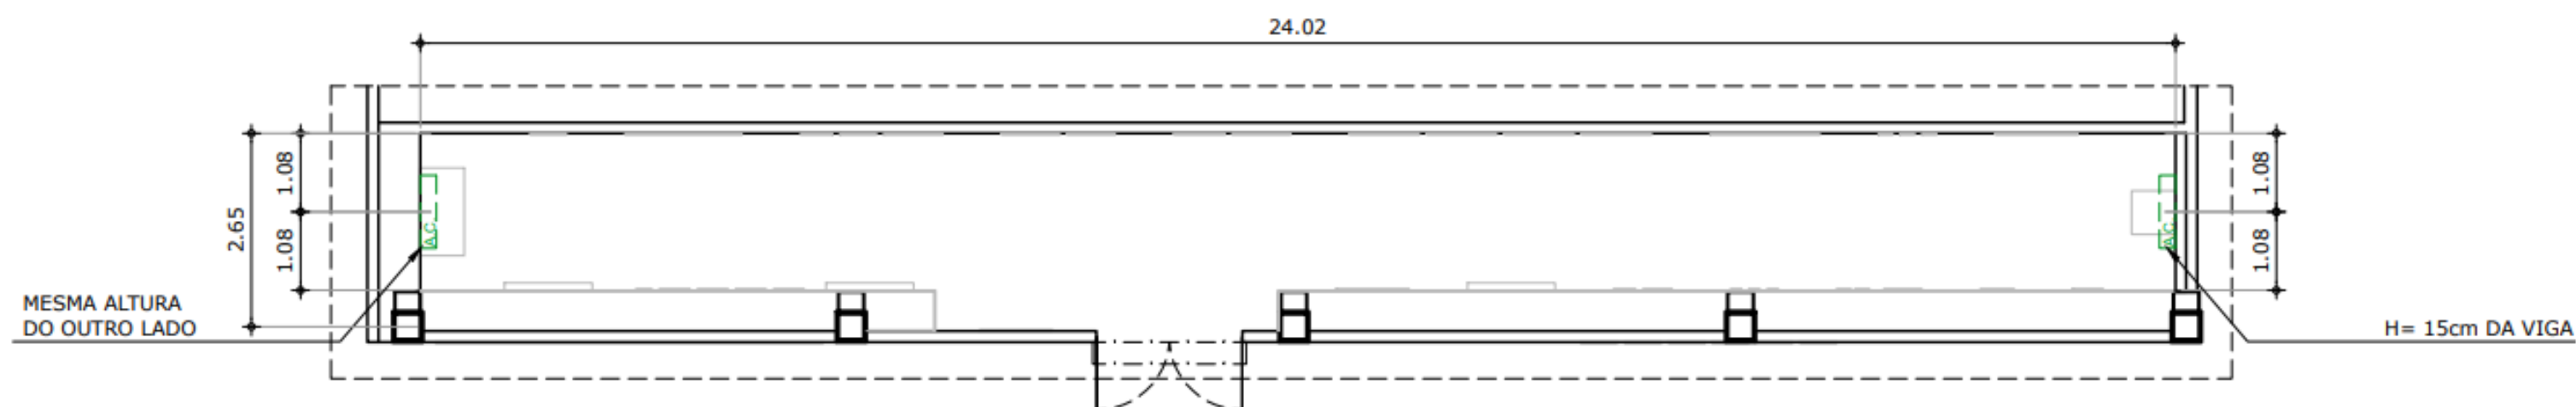

OBS.: POSICIONAMENTOS SUGERIDOS. CONFERIR MODELO/QUANTIDADE DE MÁQUINAS E SEUS RESPECTIVOS BTUS, BEM COMO POSICIONAMENTOS COM EMPRESA ESPECIALIZADA.